

都市ガス導管図

凡例



- 増加予定供給区域
- 中圧ライン
- 低圧ライン

計画



沖縄電力株
吉の浦火力発電所

凡例	
市町村界	-----
町字界	-----
丁目界	-----
沖縄ガス株式会社	
中圧導管	-----
300mm	-----
200mm	-----
中圧導管	-----
150mm	-----
中圧導管	-----
100mm	-----
低圧導管	-----
300mm	-----
低圧導管	-----
250mm	-----
低圧導管	-----
200mm	-----
低圧導管	-----
150mm	-----
低圧導管	-----
100mm	-----
低圧導管	-----
80mm	-----
低圧導管	-----
50mm	-----
地区ガバナー	
中圧導管バルブ	
供給区域	

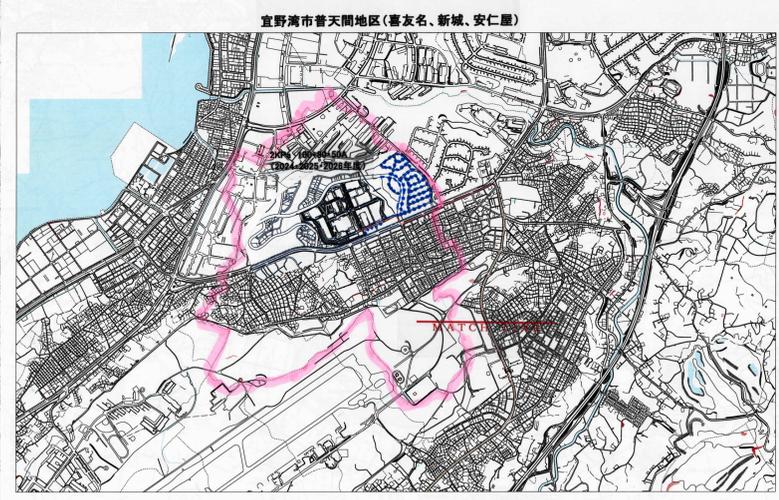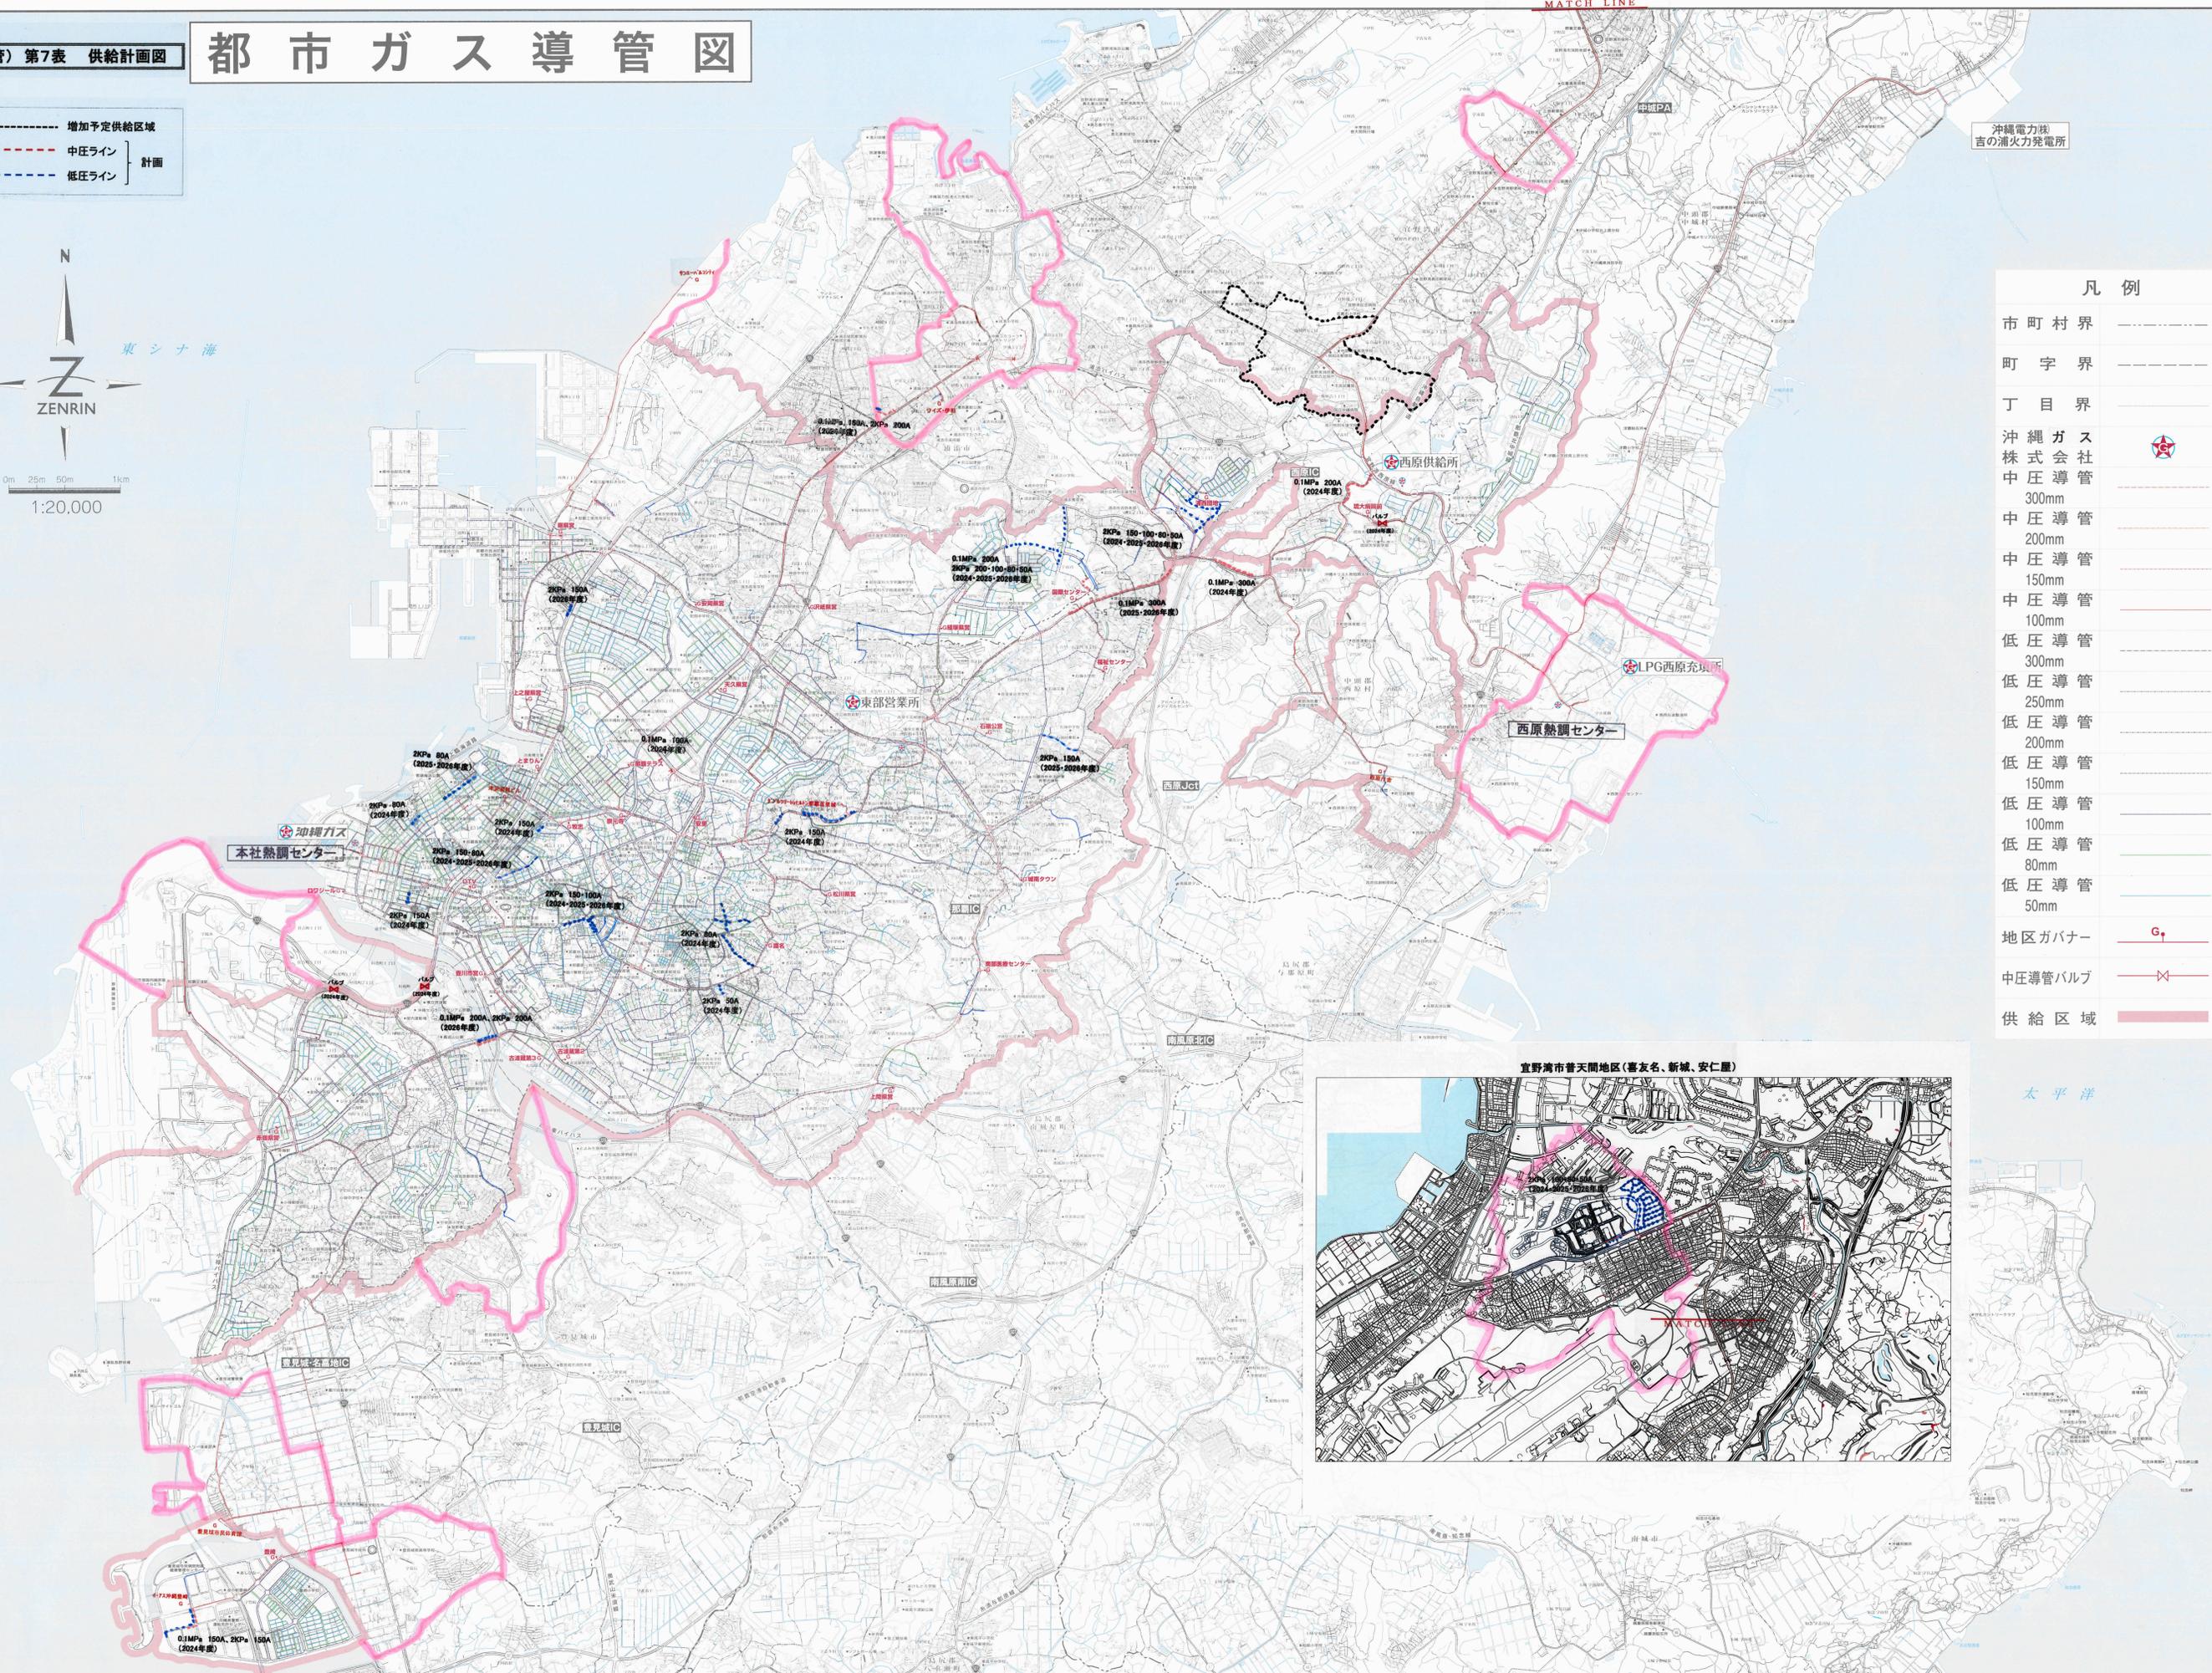

太平洋